


TĒRAUDA APKURES KATLU PRINCIPĀLĀ APSAISTES SHĒMA AR AKUMULĀCIJAS TILPNĒM, diviem apkures lokiem Nr.080725-03

Apkures sistēmas no boileru karstā ūdens daļas

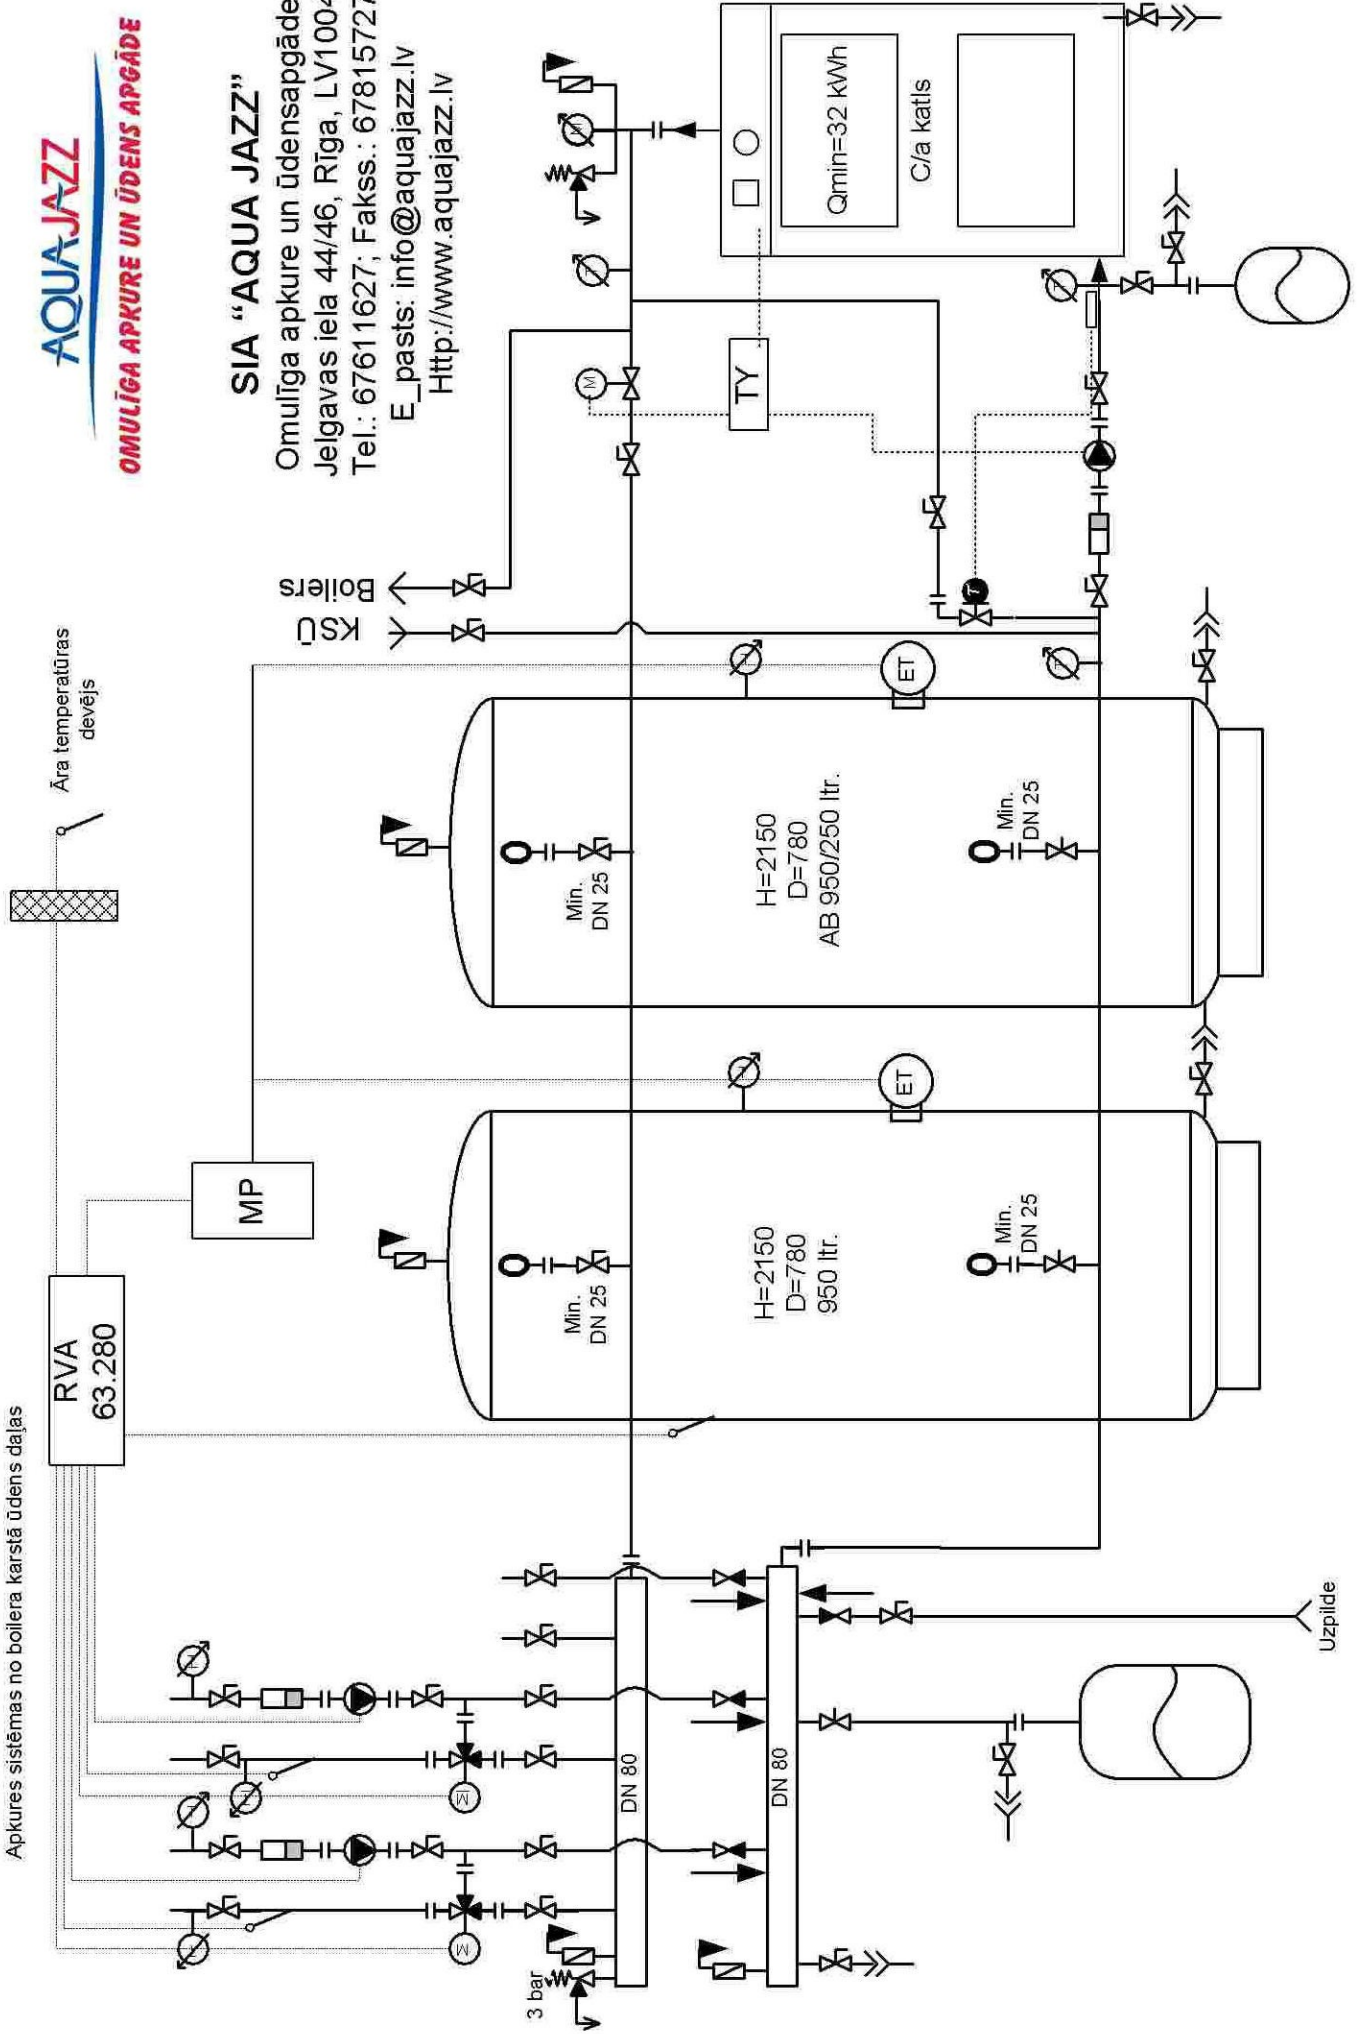

AQUAJAZZ

OMULĪGA APKURE UN ŪDENS APĢĀDE

SIA "AQUA JAZZ"

Omulīga apkure un ūdensapgāde
Jelgavas iela 44/46, Rīga, LV1004
Tel.: 67611627; Fakss.: 67815727
E_pasts: info@aquajazz.lv
Http://www.aquajazz.lv