


Rekomendējamā apsaišes shēma tērauda
ūdenssildāmajiem apkures katliem Nr.:080905-01.

AQUA JAZZ
OMULĪGA APKURE UN ŪDENS APGĀDE

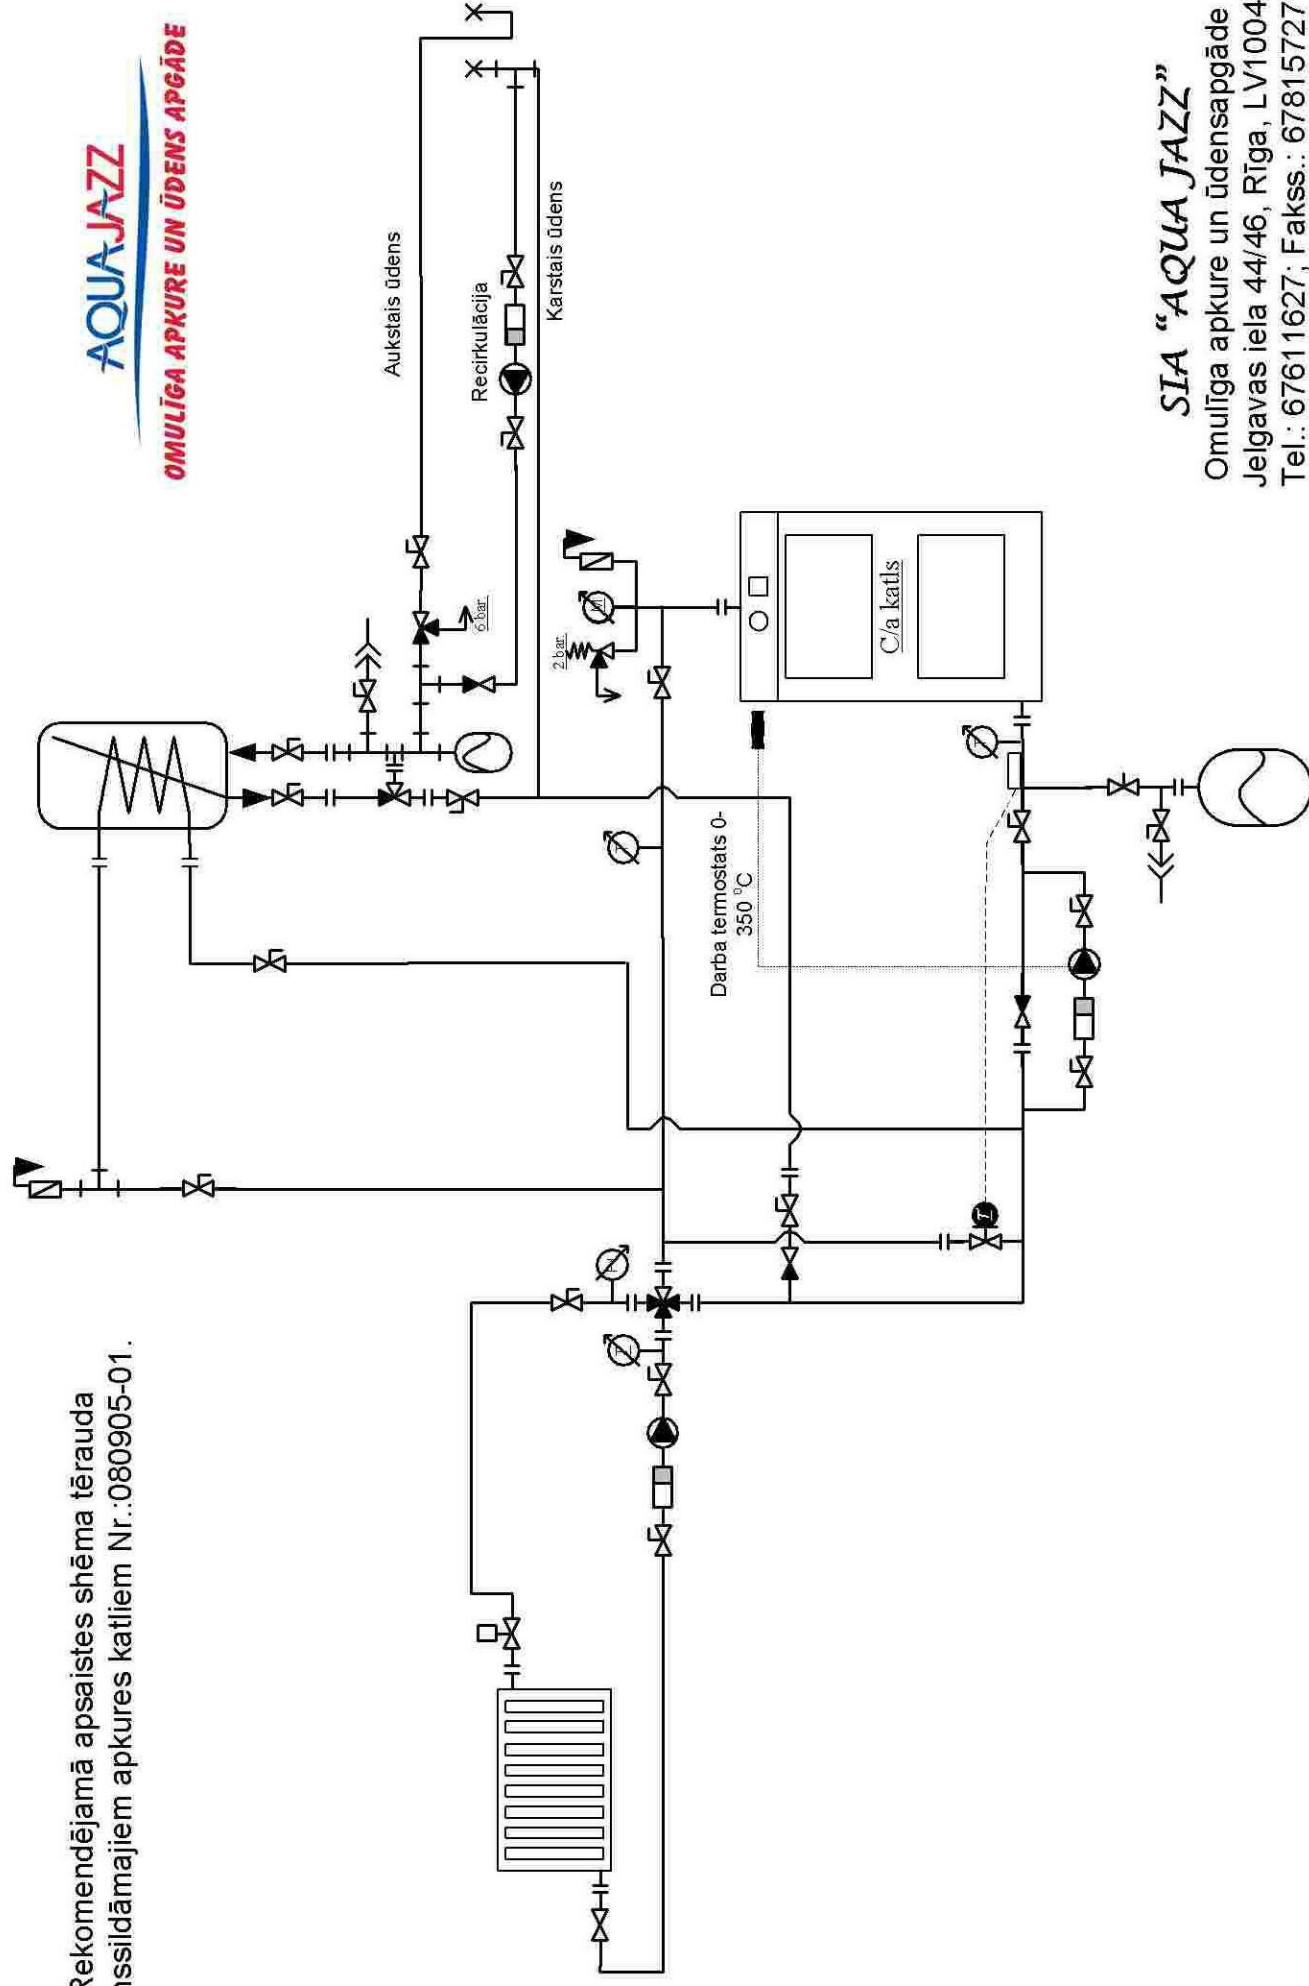

SIA "AQUA JAZZ"

Omulīga apkure un ūdensapgāde
Jelgavas iela 44/46, Rīga, LV1004
Tel.: 67611627; Fakss.: 67815727

E_pasts: info@aquajazz.lv

Http://www.aquajazz.lv